


附图一 本项目地理位置图






附图二 项目周边环境示意图

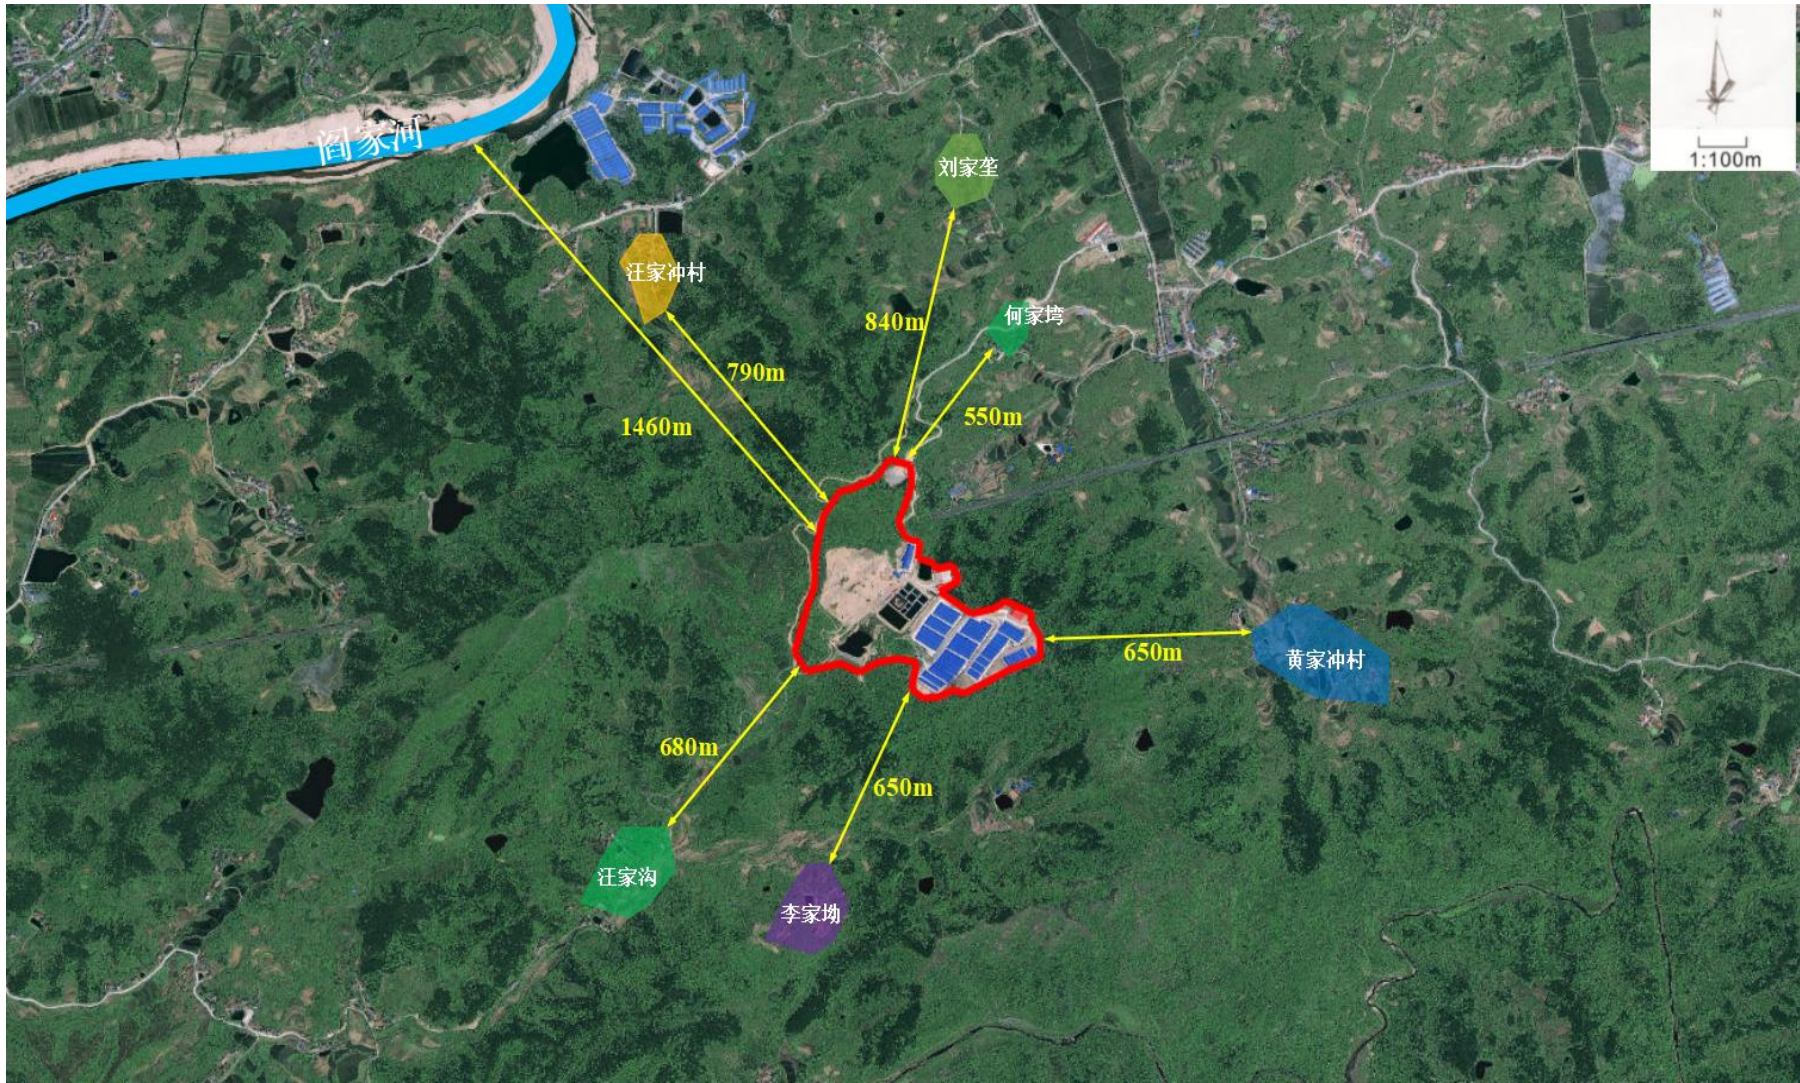




附图三 本项目监测点位图

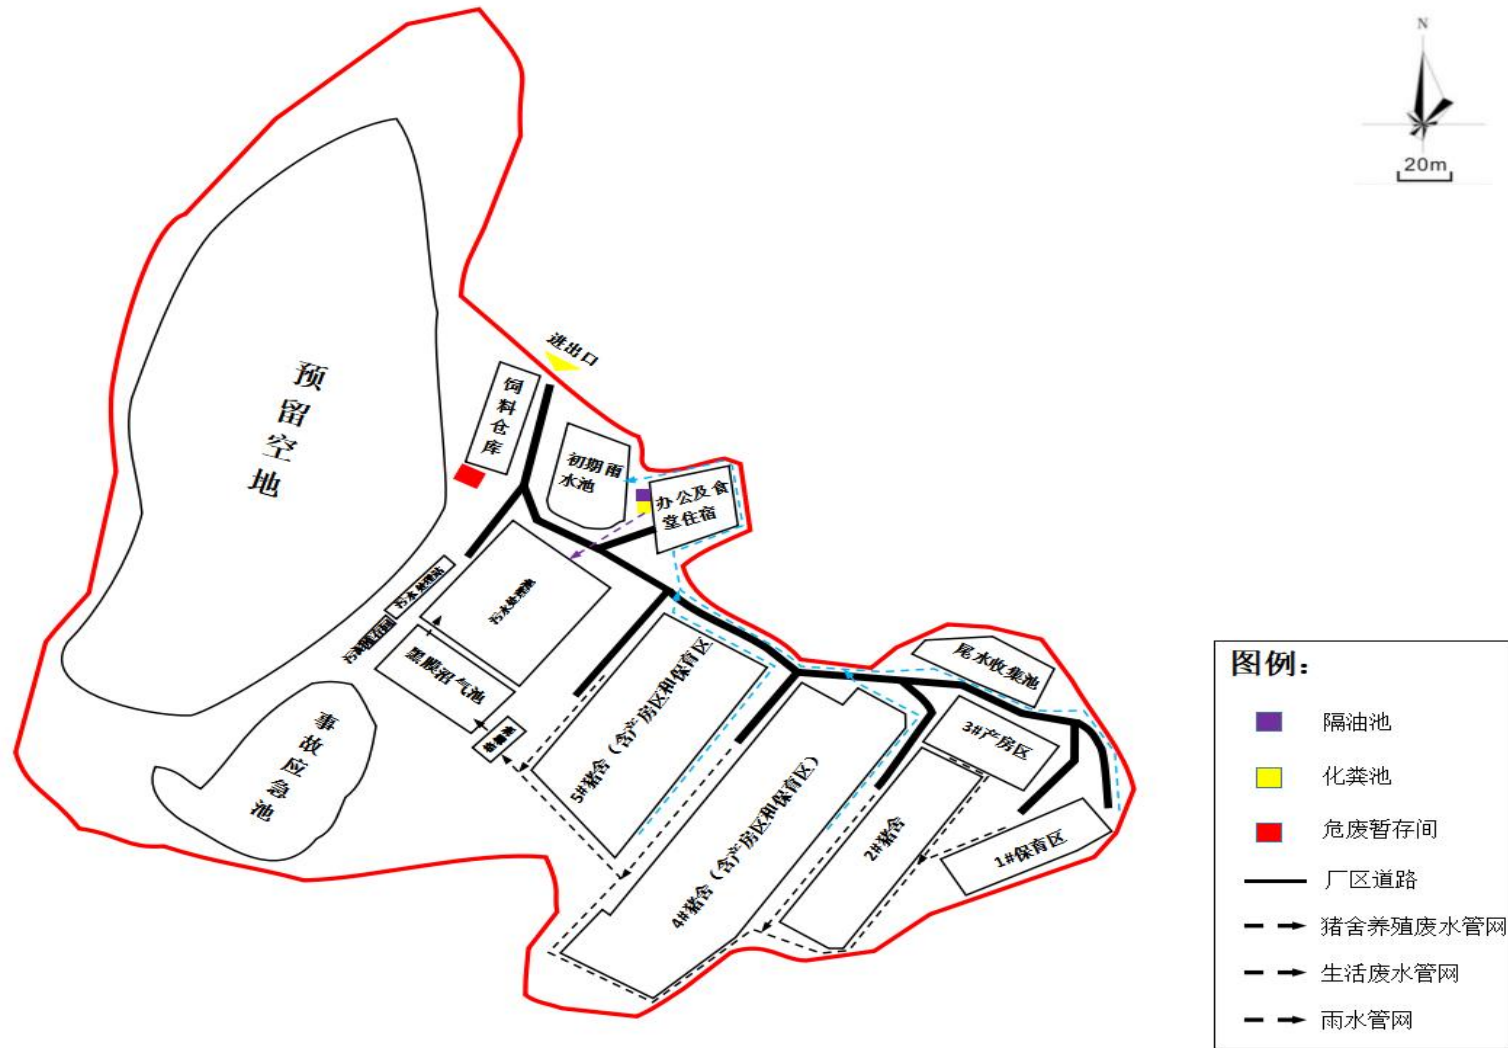

附图四 本项目总平面布置图及雨污管网图



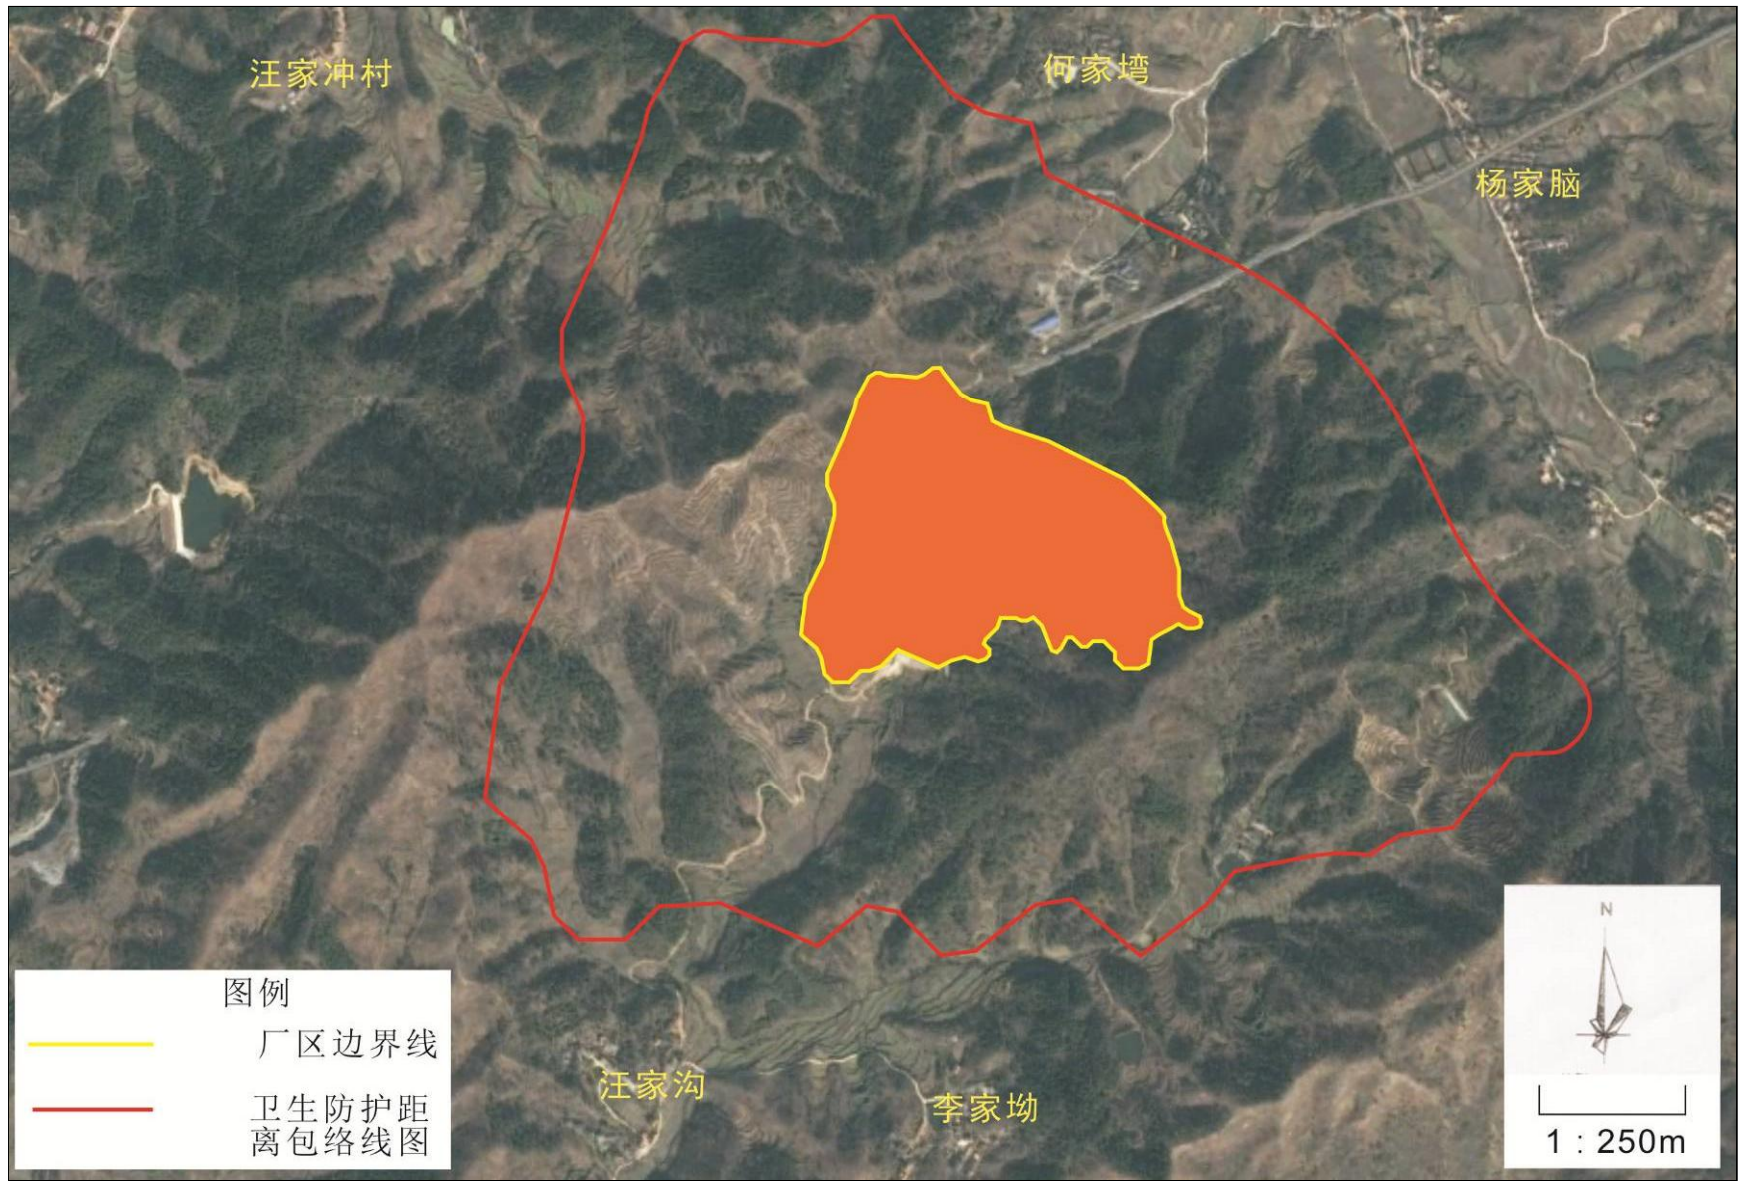

附图五 本项目卫生防护距离包络线图